




Tloris stanovanja:

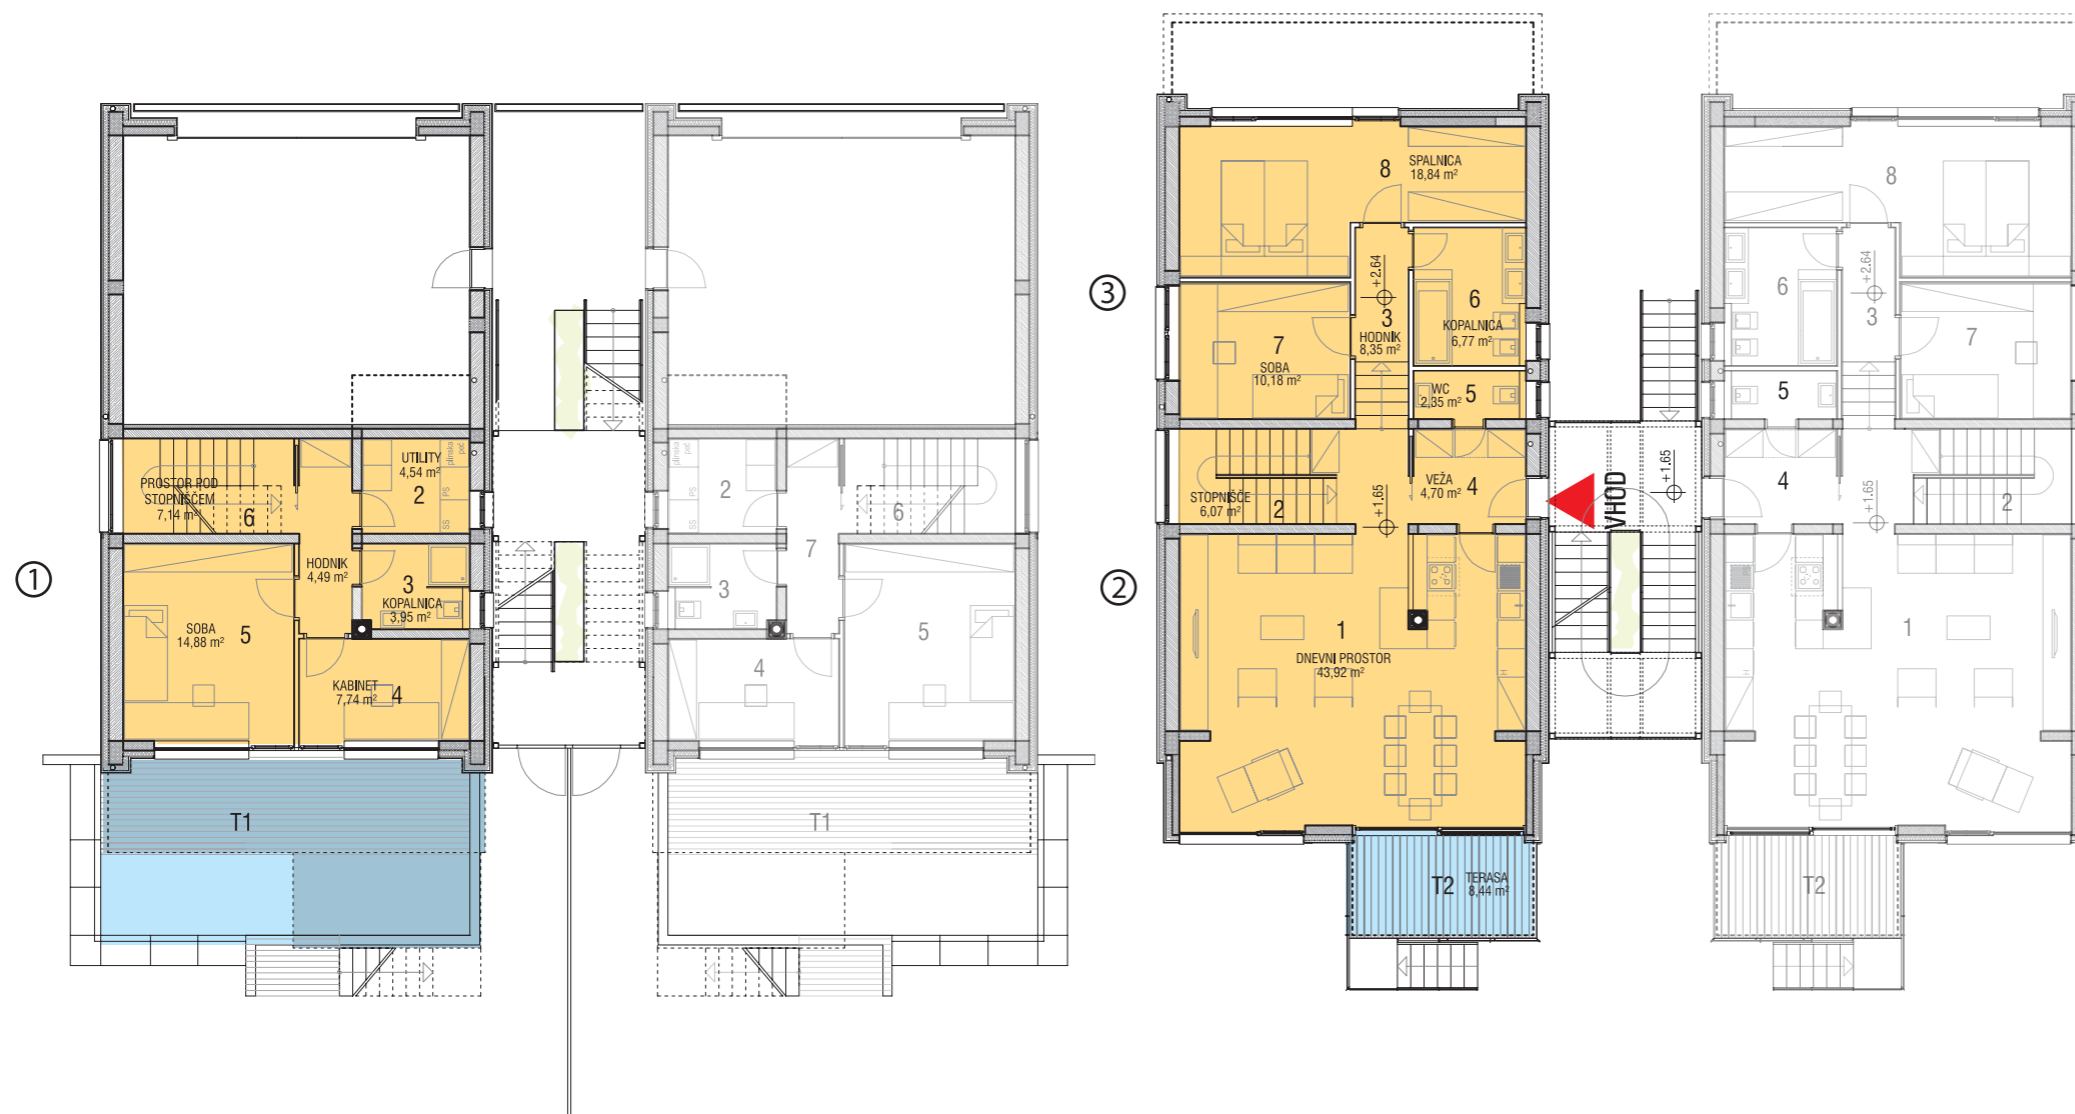

Situacija dvorišča in parkirnih prostorov:

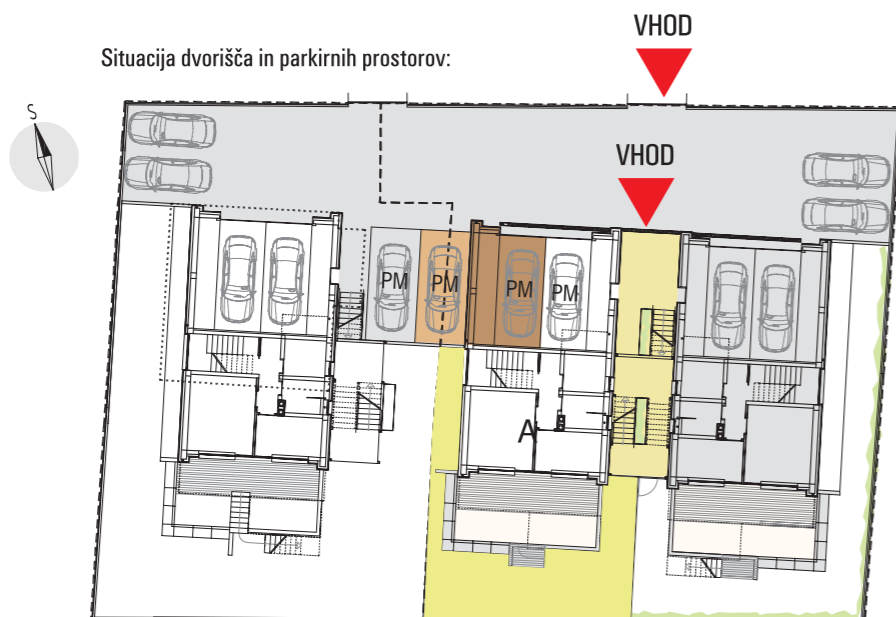

Pozicija Stanovanja in garaže - prerez:

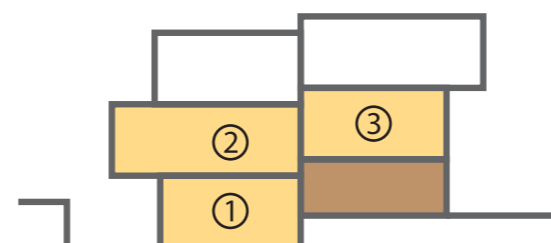

Legenda:

- Bivalna površina
- Skupna površina
- P - garaža
- P - zunaj
- Atrij
- Skupno dvorišče
- Terasa pokrita
- Terasa nepokrita

Rezidenca Brdo

Enota A1

- stanovanje 1 etaža	43,32 m ²	43,32 m ²
- stanovanje 2 etaža	101,1 m ²	101,18 m ²
- terasa (1prva etaža)	28,70 m ²	16,73 m ²
- terasa (2 etaža)	8,44 m ²	2,11 m ²
- garaža in shramba	21,96 m ²	10,98 m ²
- vrt cca.	30,00 m ²	7,50 m ²

233,52 m² 181,82 m²*


Cena: 3.750,00 Eur/m²

681.825,00 Eur

*Prodajna površina ob upoštevanju komercialnih količnikov.

Vsa stanovanjska oprema in sanitarna oprema je vršena informativno. Investitor si pridržuje pravico do sprememb, ki ne vplivajo na funkcionalnost stanovanj. Vse cene vključujejo DDV. Cene se lahko spremenijo brez predhodnega obvestila.

Lokacija: Gabrščkova ulica, Primorska ulica, 1000 Ljubljana

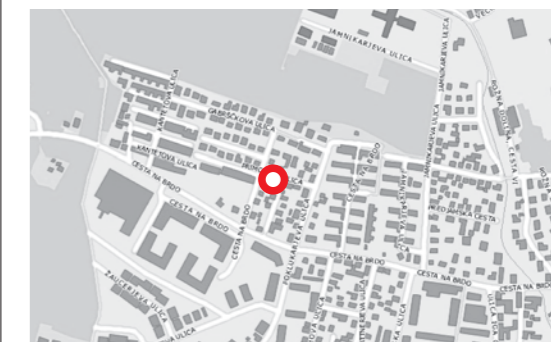

VRHUNSKO BIVANJE
NA NAJBOLJŠIH LOKACIJAH

informacije: 080 88 90 ali WWW.RED-SLO.COM

Red d.o.o., Rožna dolina c. V / 26, SI-1000 Ljubljana