




Tloris hiše:

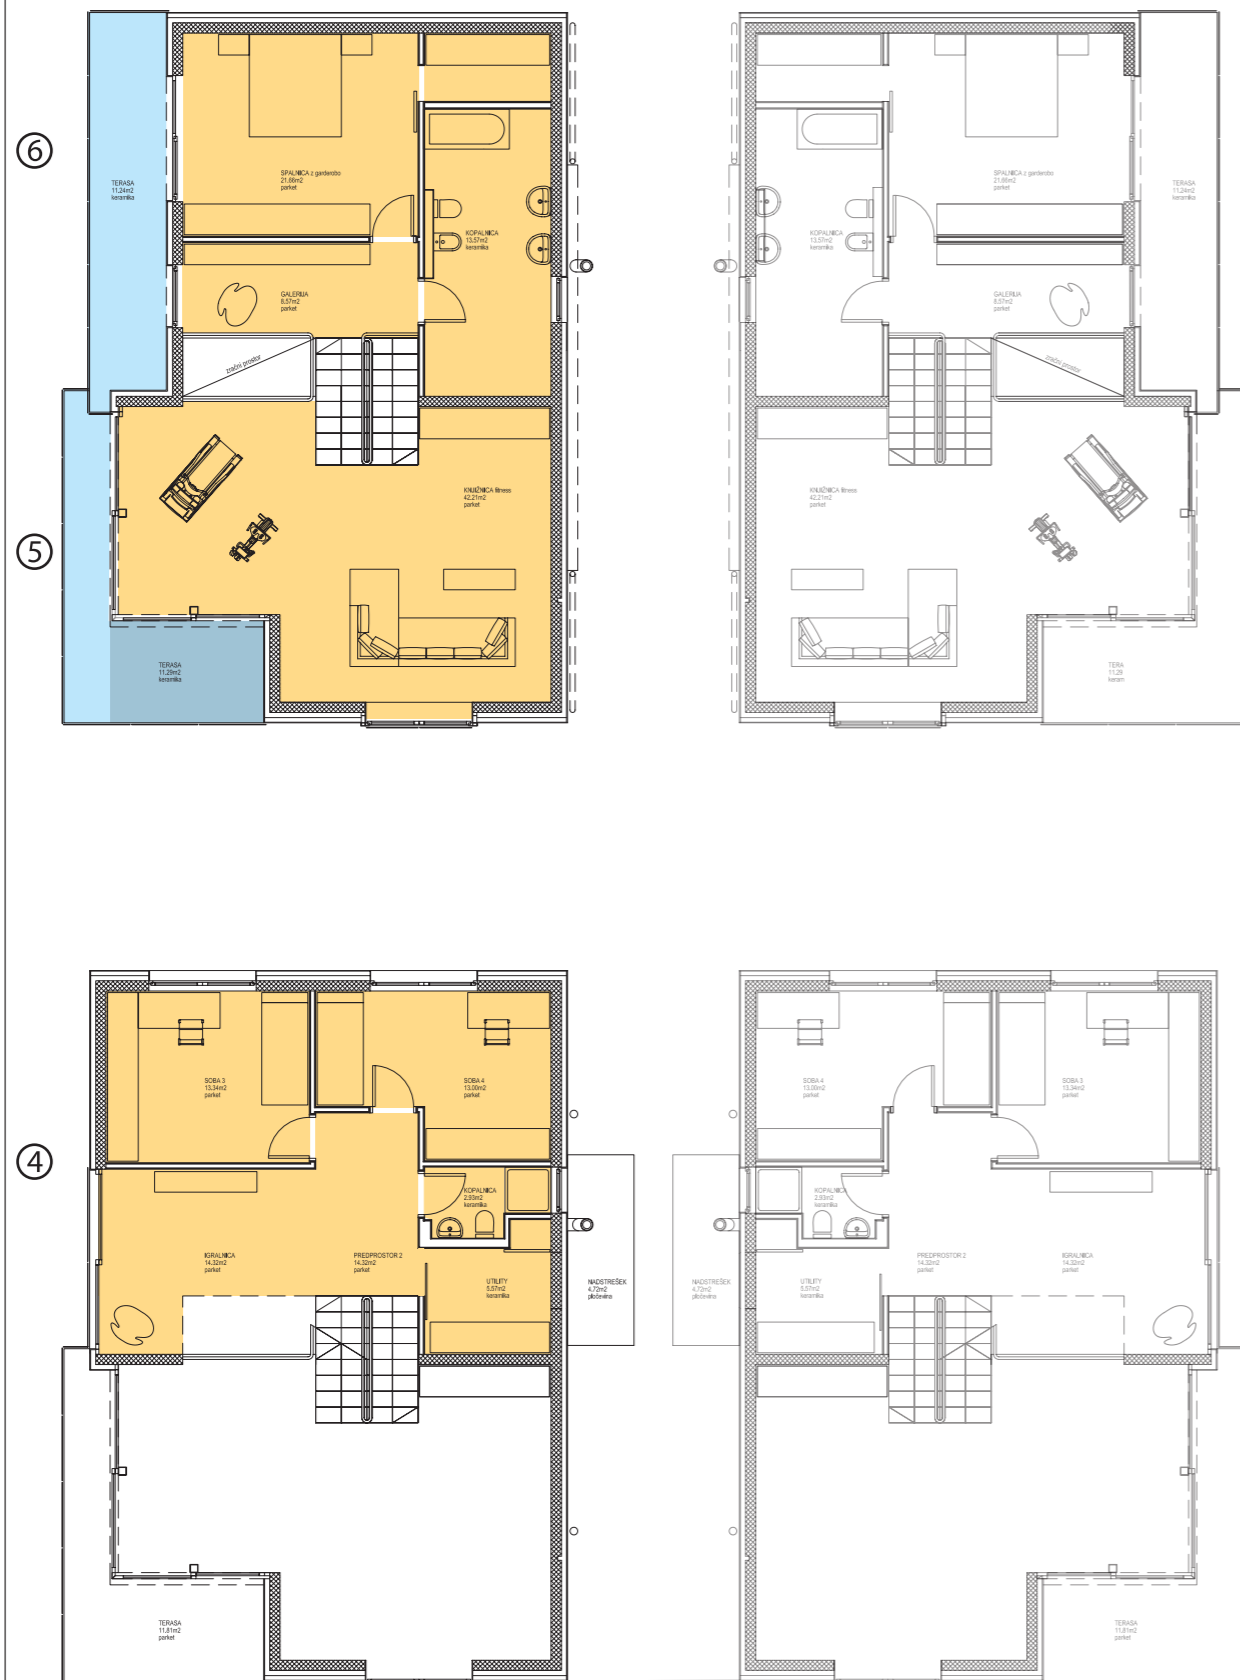

Situacija dvorišča in parkirnih prostorov:

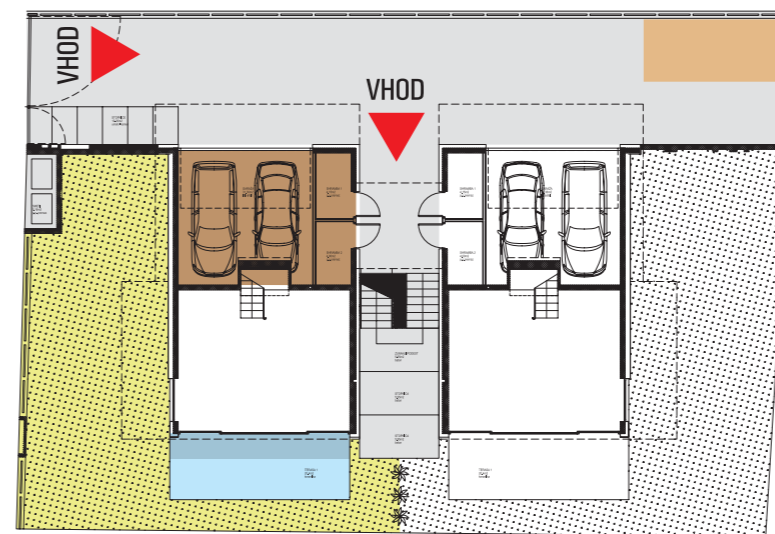

Pozicija Stanovanja in garaže - prerez:

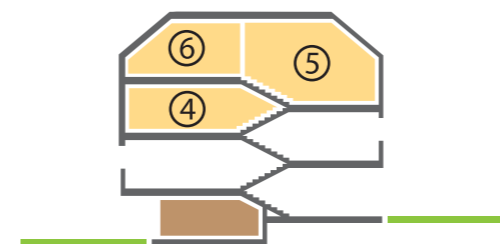

Legenda:

- Bivalna površina
- Skupna površina
- P - garaža
- P - zunaj
- Atrij
- Skupno dvorišče
- Terasa pokrita
- Terasa nepokrita

Sončni hiši Kodeljevo

Enostanovanjska hiša: Enota A-V

- pritičje dnevna soba	42,75 m ²	42,75 m ²
- nadstropje 1	102,41 m ²	102,41 m ²
- terasa pritičje	20,40 m ²	5,10 m ²
- nadstropje 2	113,65 m ²	113,65 m ²
- mansarda	58,31 m ²	28,31 m ²
- terasa	11,50 m ²	8,63 m ²
- shramba	8,00 m ²	8,00 m ²
- garaža	62,72 m ²	31,36 m ²
- vrt	101,94 m ²	25,49 m ²
- skupni prostori	31,72 m ²	7,94 m ²

553,40 m² 373,64 m²*


Cena : 2.950 Eur/m²

1.102.238,00 Eur

*Prodajna površina ob upoštevanju komercialnih količnikov.

Vsa stanovanjska oprema in sanitarna oprema je vrisana informativno. Investitor si pridržuje pravico do sprememb, ki ne vplivajo na funkcionalnost stanovanj. Vse cene vključujejo DDV. Cene se lahko spremenijo brez predhodnega obvestila.

Lokacija: Ulica Goce Delčeva, 1000 Ljubljana

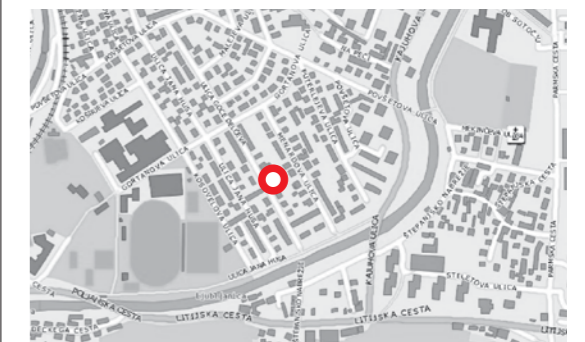

VRHUNSKO BIVANJE
NA NAJBOLJŠIH LOKACIJAH

informacije: 080 88 90 ali WWW.RED-SLO.COM

Red d.o.o., Rožna dolina c. V / 26, SI-1000 Ljubljana